


РЦМН.201219.005 МЧ

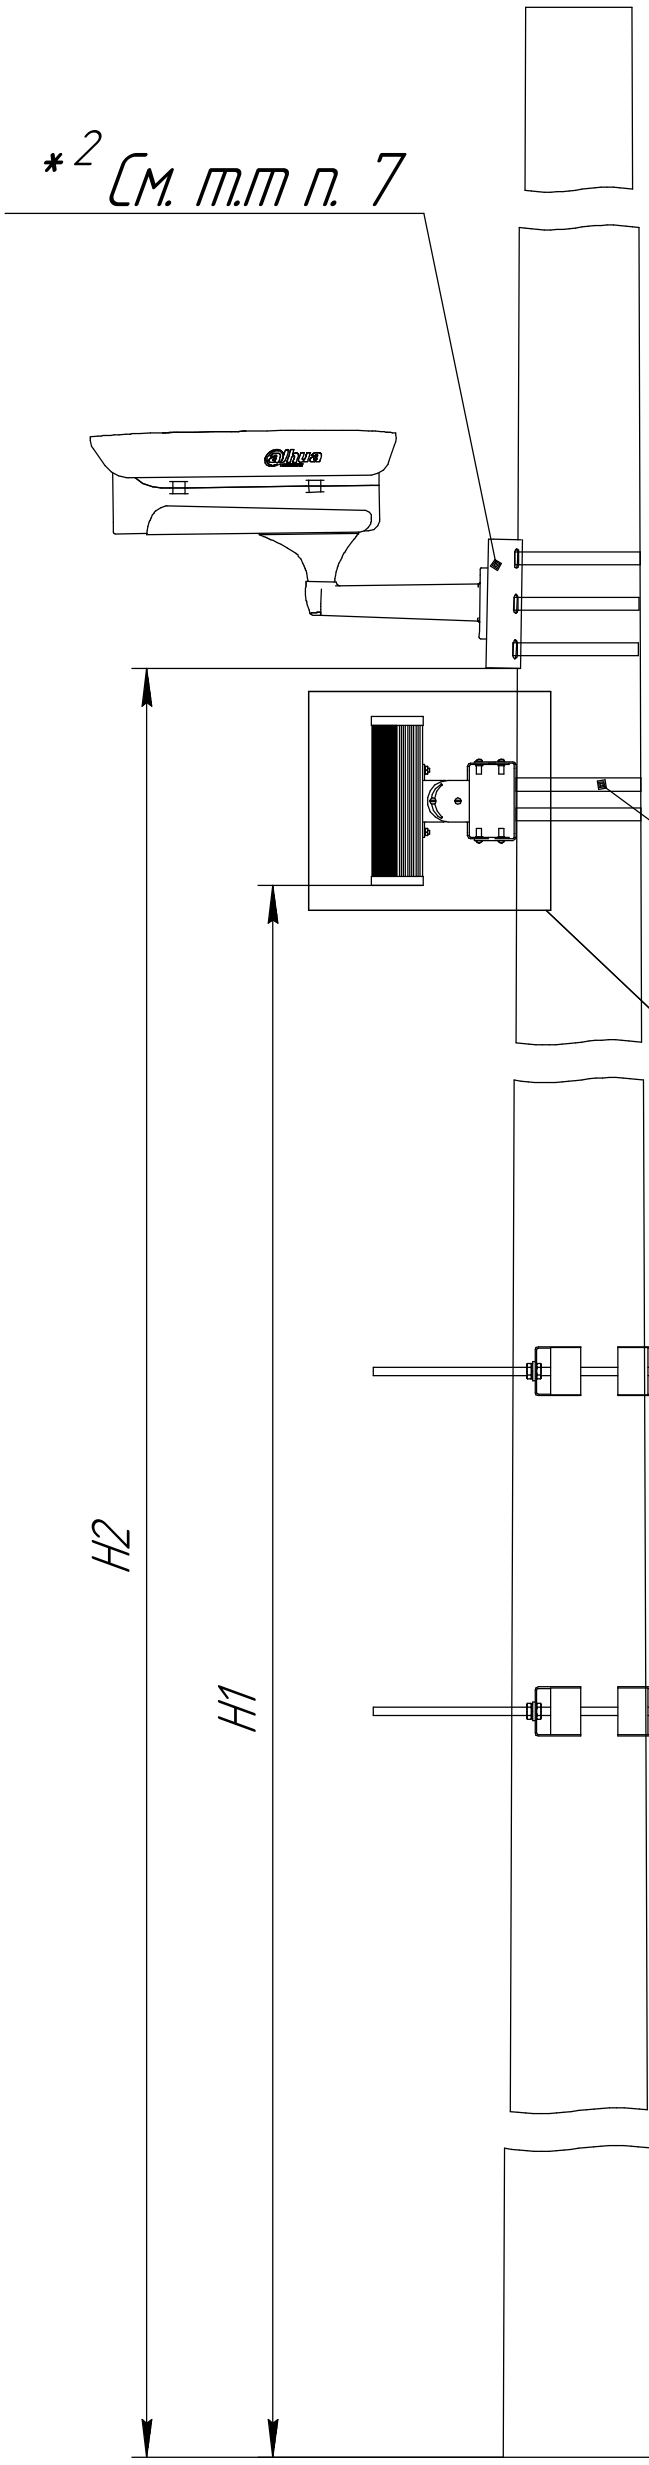

А(1:5)

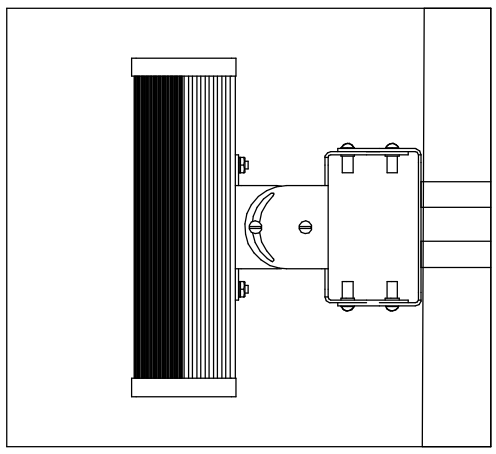

Б–Б(1:5)

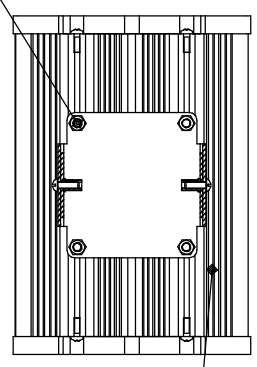

Светодиодный светильник
DS-Street-IR-75 Г20

1 *Размер для справок
2 Конструкция опоры показана обстановкой
3 Размер H – из диапазона 3000–6000 мм
4 Размер H1 – из диапазона 5000–10000 мм
5 Размер H2 – из диапазона 5000–10000 мм
6 *1 Монтаж согласно РЦМН.656341.001 МЧ и РЦМН.656341.002 МЧ
7 *2 Монтаж согласно РЦМН.201219.105 МЧ
8 *3 Метизы для крепежа из комплекта поставки

Изм.	Лист	№ докум.	Подп.	Дата	РЦМН.201219.005 МЧ		
Разраб.		Игнатовский			Программно-аппаратный комплекс автоматического сбора статических данных и ситуационной аналитики "THOR-X Lite" Монтажный чертеж	Лит.	Масса: – / Масштаб: 1:10
Пров.		Казаченко				Лист	Листов 1
Т.контр.		Бахтубаева					
Н.контр.		Игнатовский			ООО "Нетвижн"		
Утв.		Казаченко					

Копировал

Формат А3

Перв. примен. РЦМН.201219.005

Справ. №

Подп. и дата

Инв. № дубл.

Взам. инв. №

Подп. и дата

Инв. № подл. НВ-068