РЦМН.201219.105 МЧ

Перв. примен. РЦМН.201219.105

Справ. №

Подп. и дата

Инв. № дубл.

Взам. инв. №


Подп. и дата

Инв. № подл. НВ-069

Б

А

H

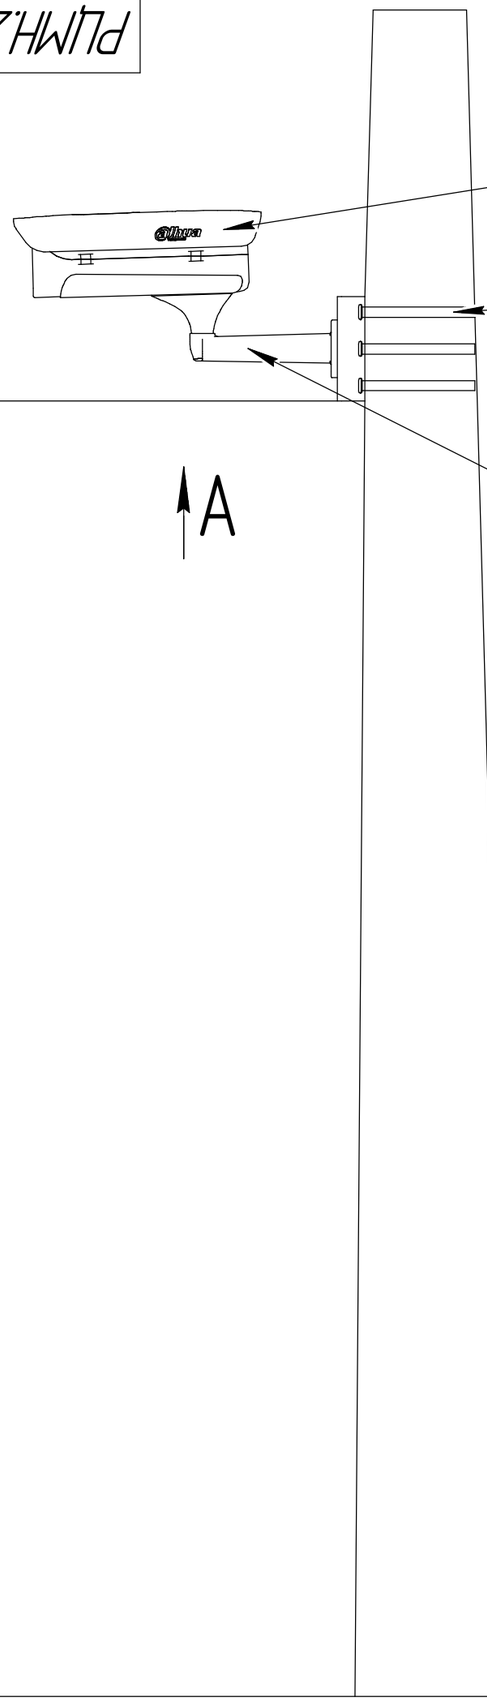

РЦМН.201219.011 СБ Видеокамера распознования уличного исполнения


Стальные стяжки

Кронштейн для термокожухов Dahua DH-PFB604W

Кронштейн для крепления Dahua на опору


*См. п. 2 т.т.

Б(1:5)

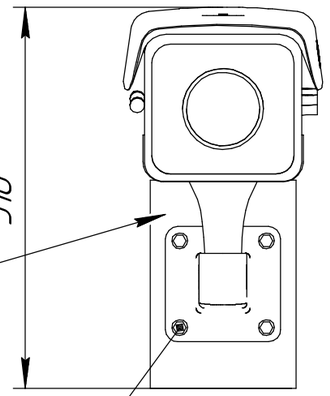

*См. п. 2 т.т.

А(1:5)

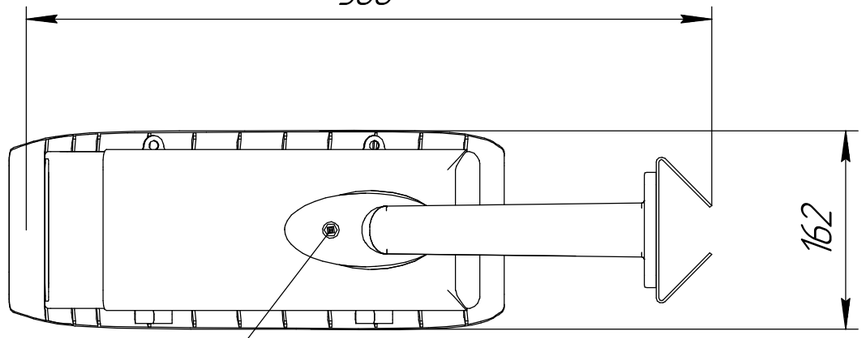

*См. п. 2 т.т.

1 Размеры для справок
2 *Метизы из комплекта поставки.
3 Конструкция опоры показана обстановкой.
4 Размер H – из диапазона 5000–10000 мм.

Изм.	Лист	№ докум.	Подп.	Дата	РЦМН.201219.105 МЧ			
Разраб.		Игнатовский			Видеокамера распознования уличного исполнения Монтажный чертеж	Лит.	Масса	Масштаб
Пров.		Казаченко					–	1:10
Т.контр.		Бахтубаева				Лист	Листов 1	
Н.контр.		Игнатовский			ООО "Нетвижн"			
Утв.		Казаченко						

Копировал

Формат А3